



KEY SITE PLAN
N.T.S.

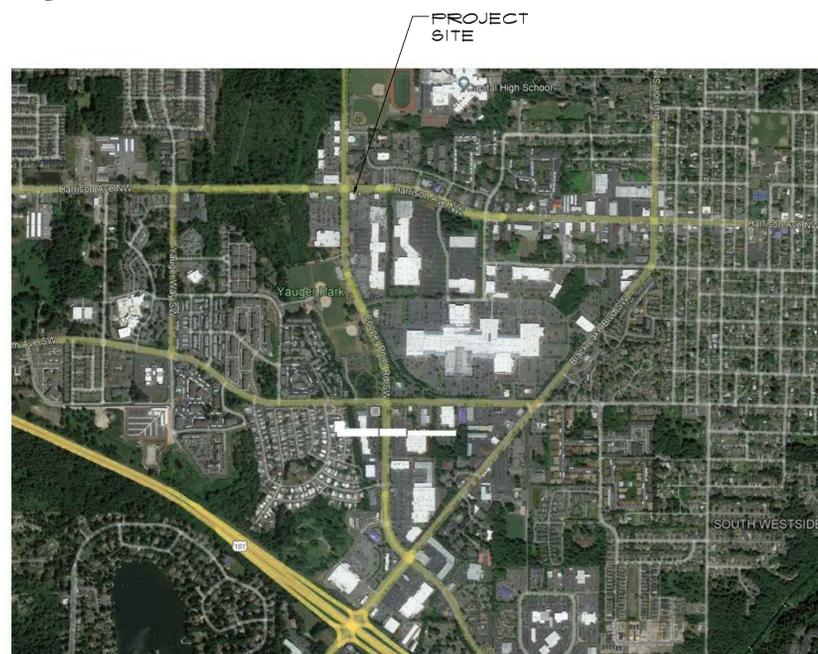

VICINITY MAP
N.T.S.

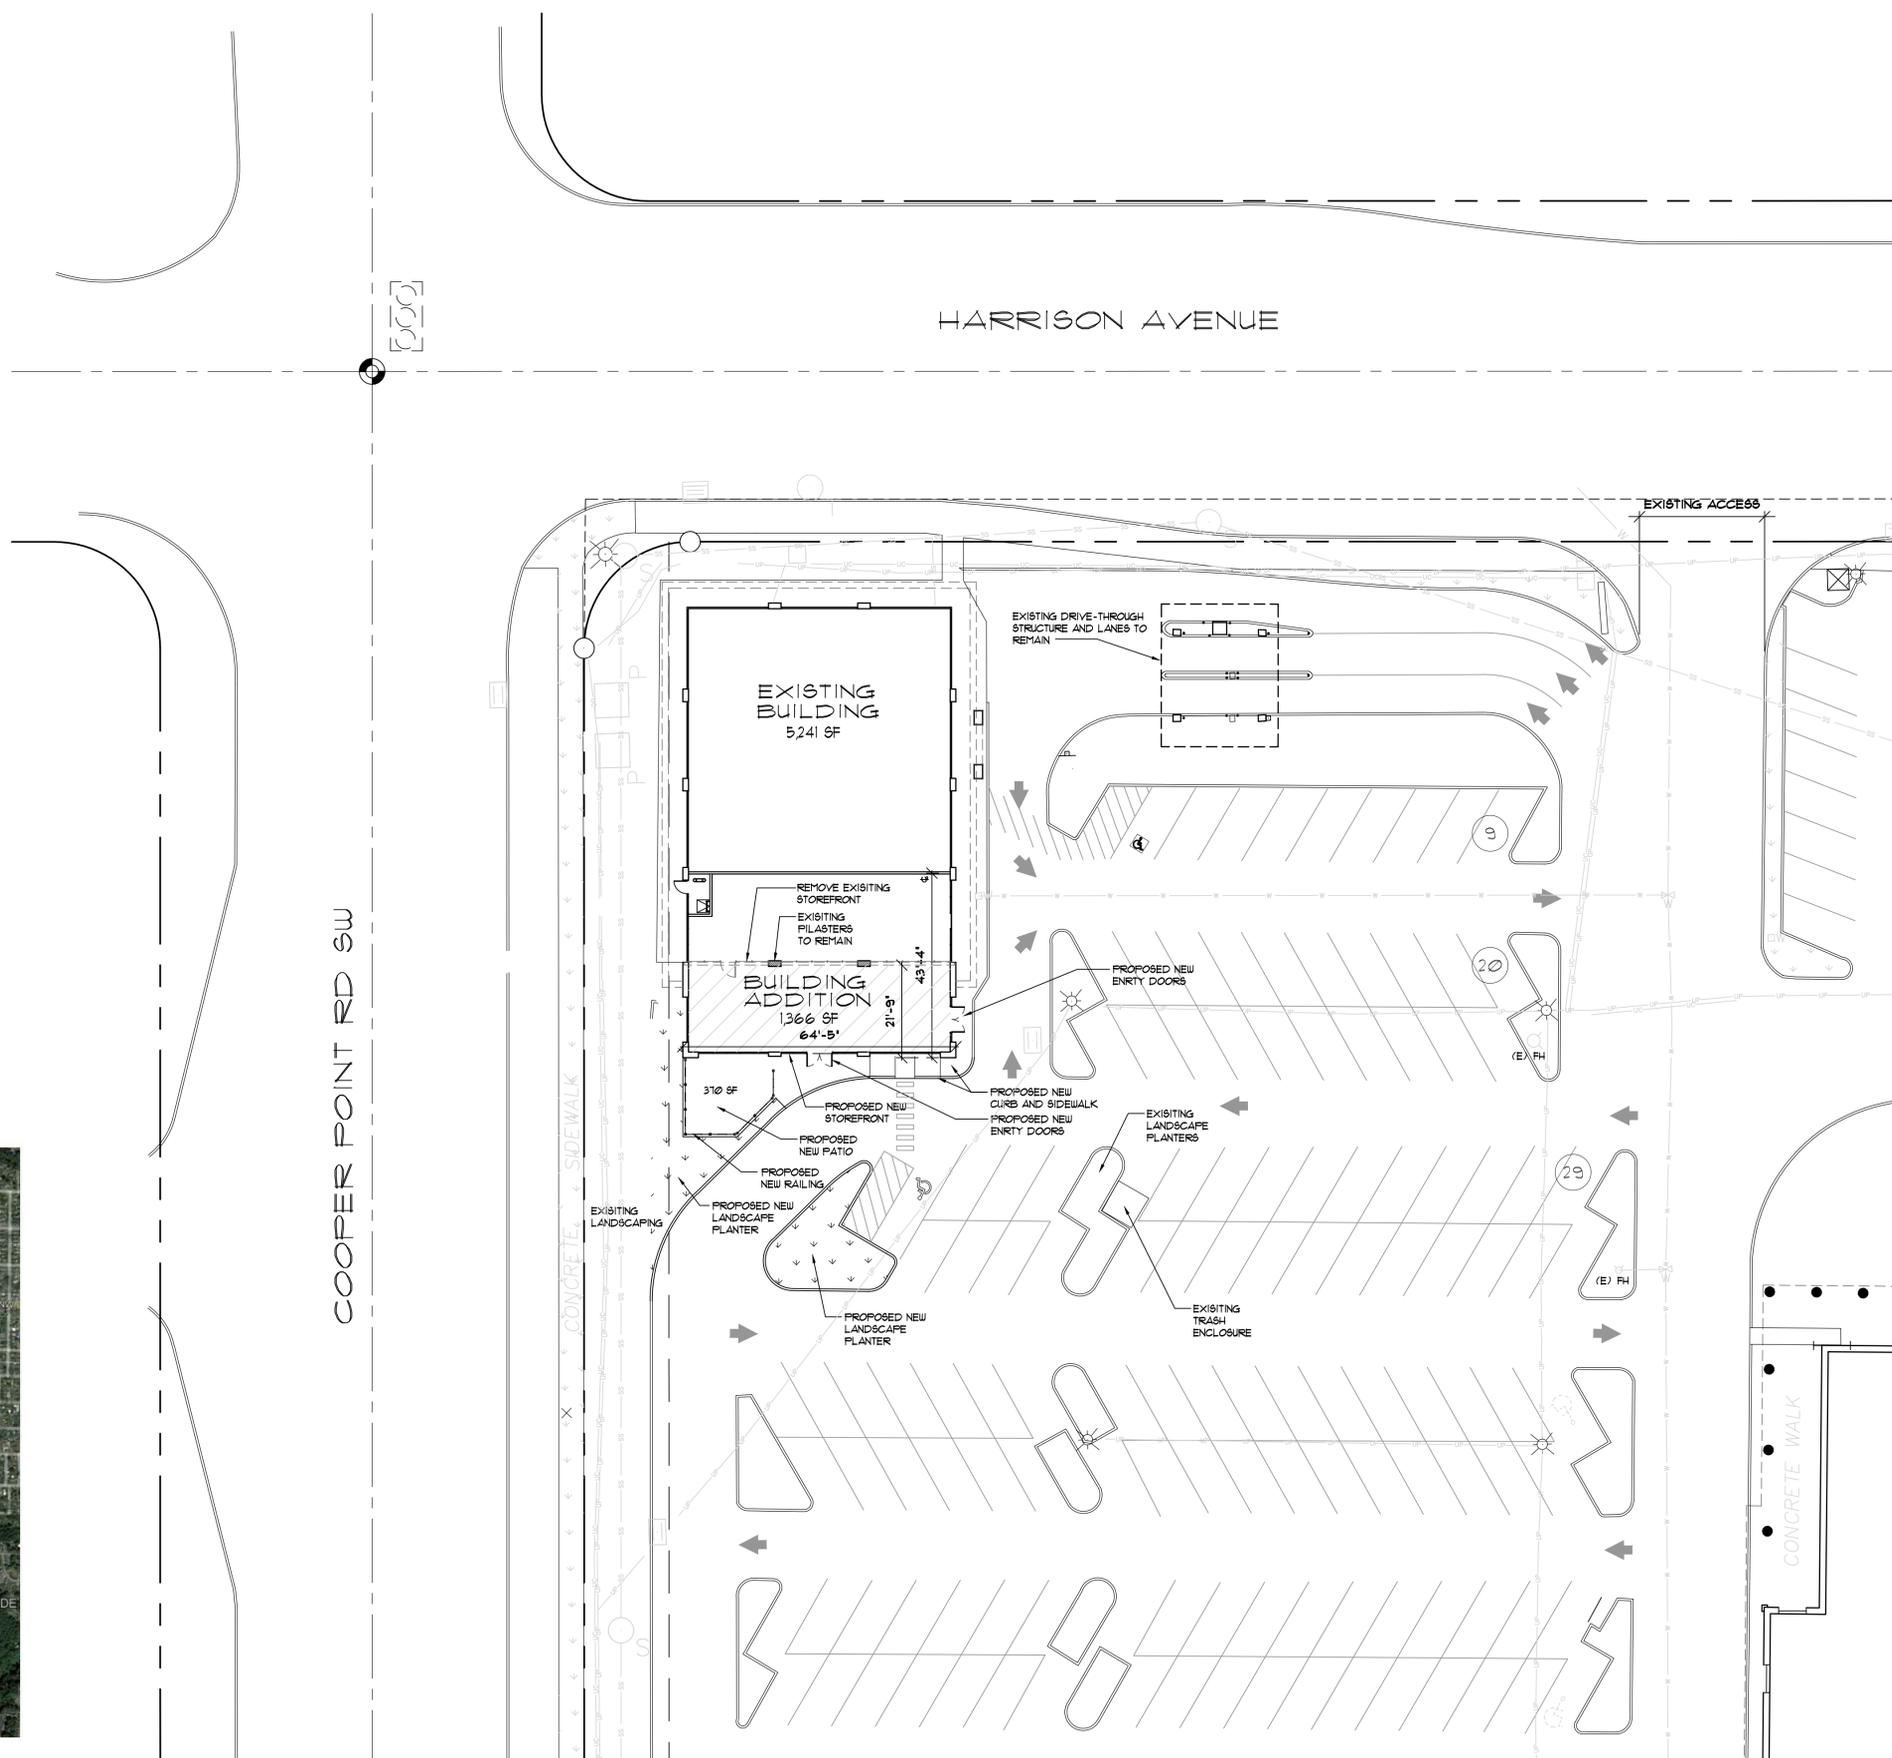

SITE PLAN
SCALE: 1" = 20' - 0"

IMPERVIOUS + 1,302 S.F.

